


Konstr.	
Kop. E.H.	
Normgr.	Uppgj.
Mat.gr.	Kontr.
1st angle projection	
Uppgjord för-Made for	
Ersätter-Replaces	

Korr.-Rev.	
Orig. 2 A	74-08-16
Orig. 3 B	75-08-05
C	75-10-17


Folieledare på komponentsidan
 * Utbyggnadssats för allmänt anrop
 ** Utbyggnadssats för kanalstyrning
 *** Utbyggnadssats för återutsändning



Kretsschema R4-171051
 A Systemenhet B : R3-173221

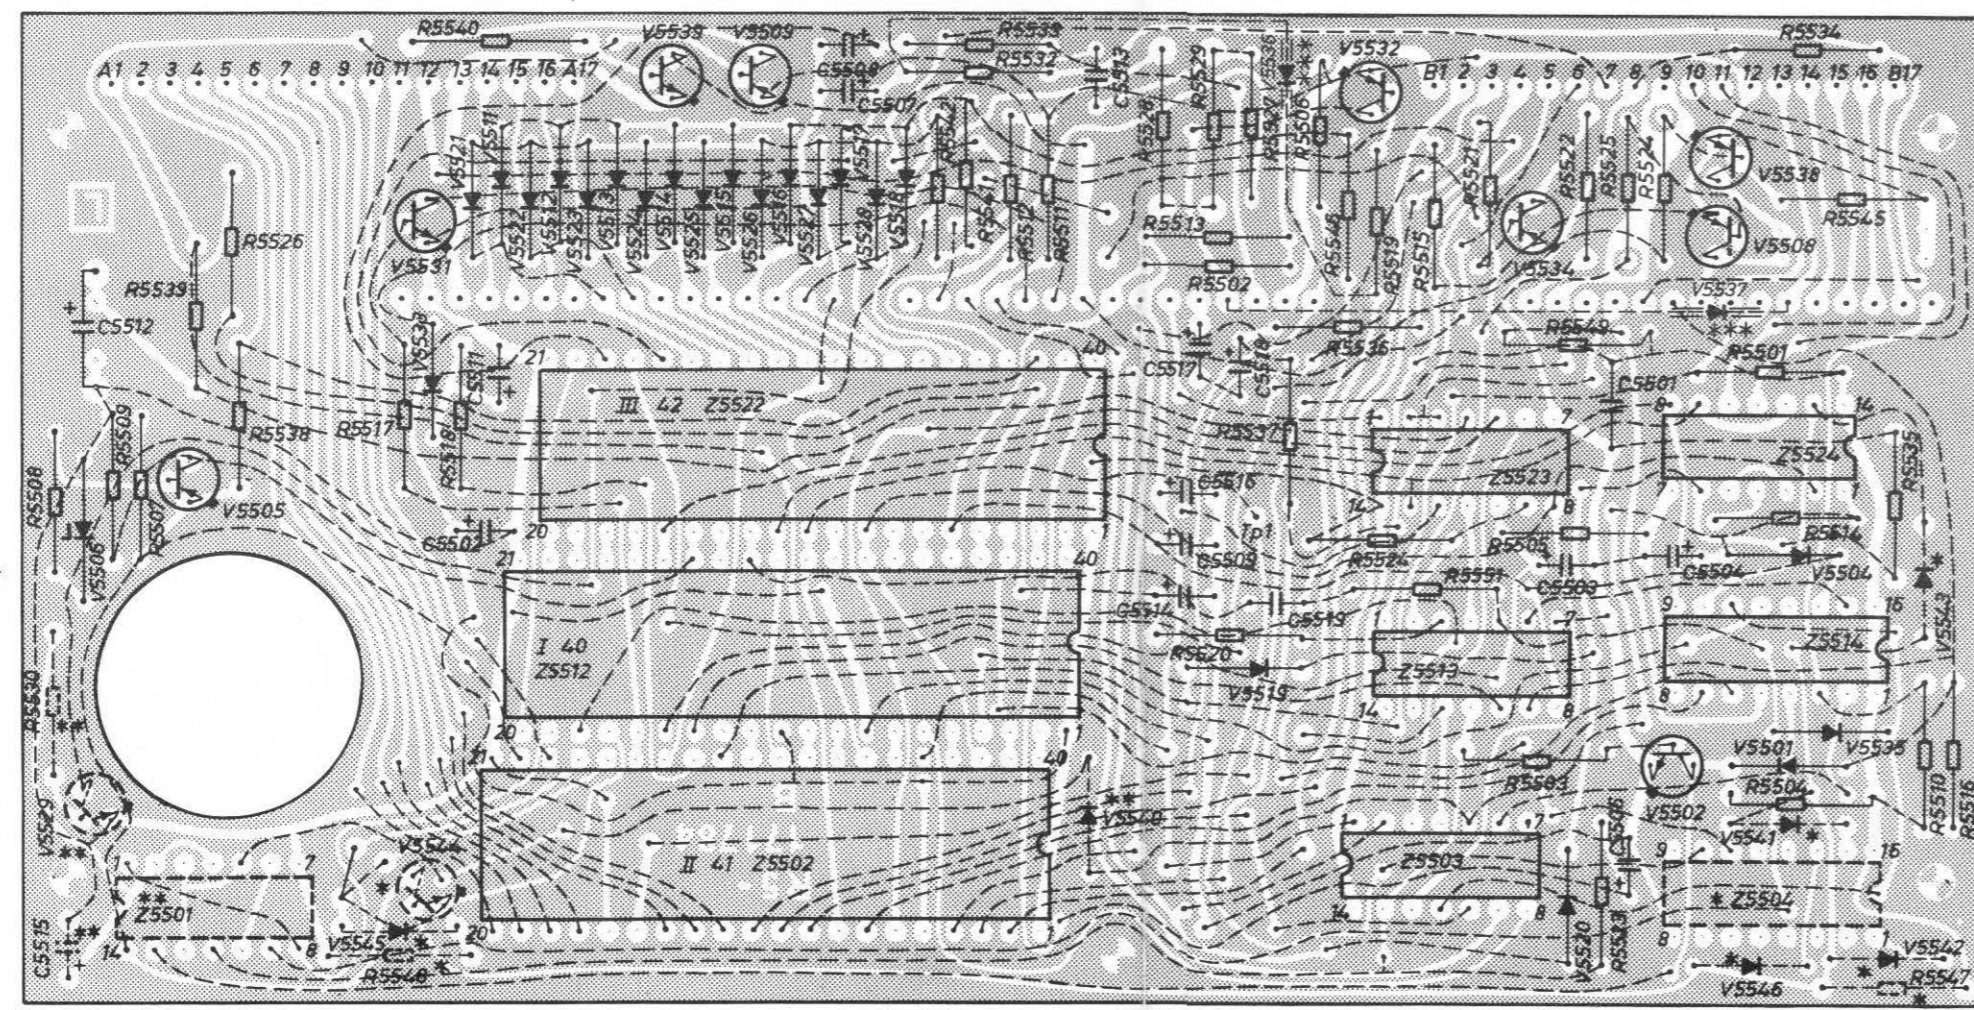

Lödsida

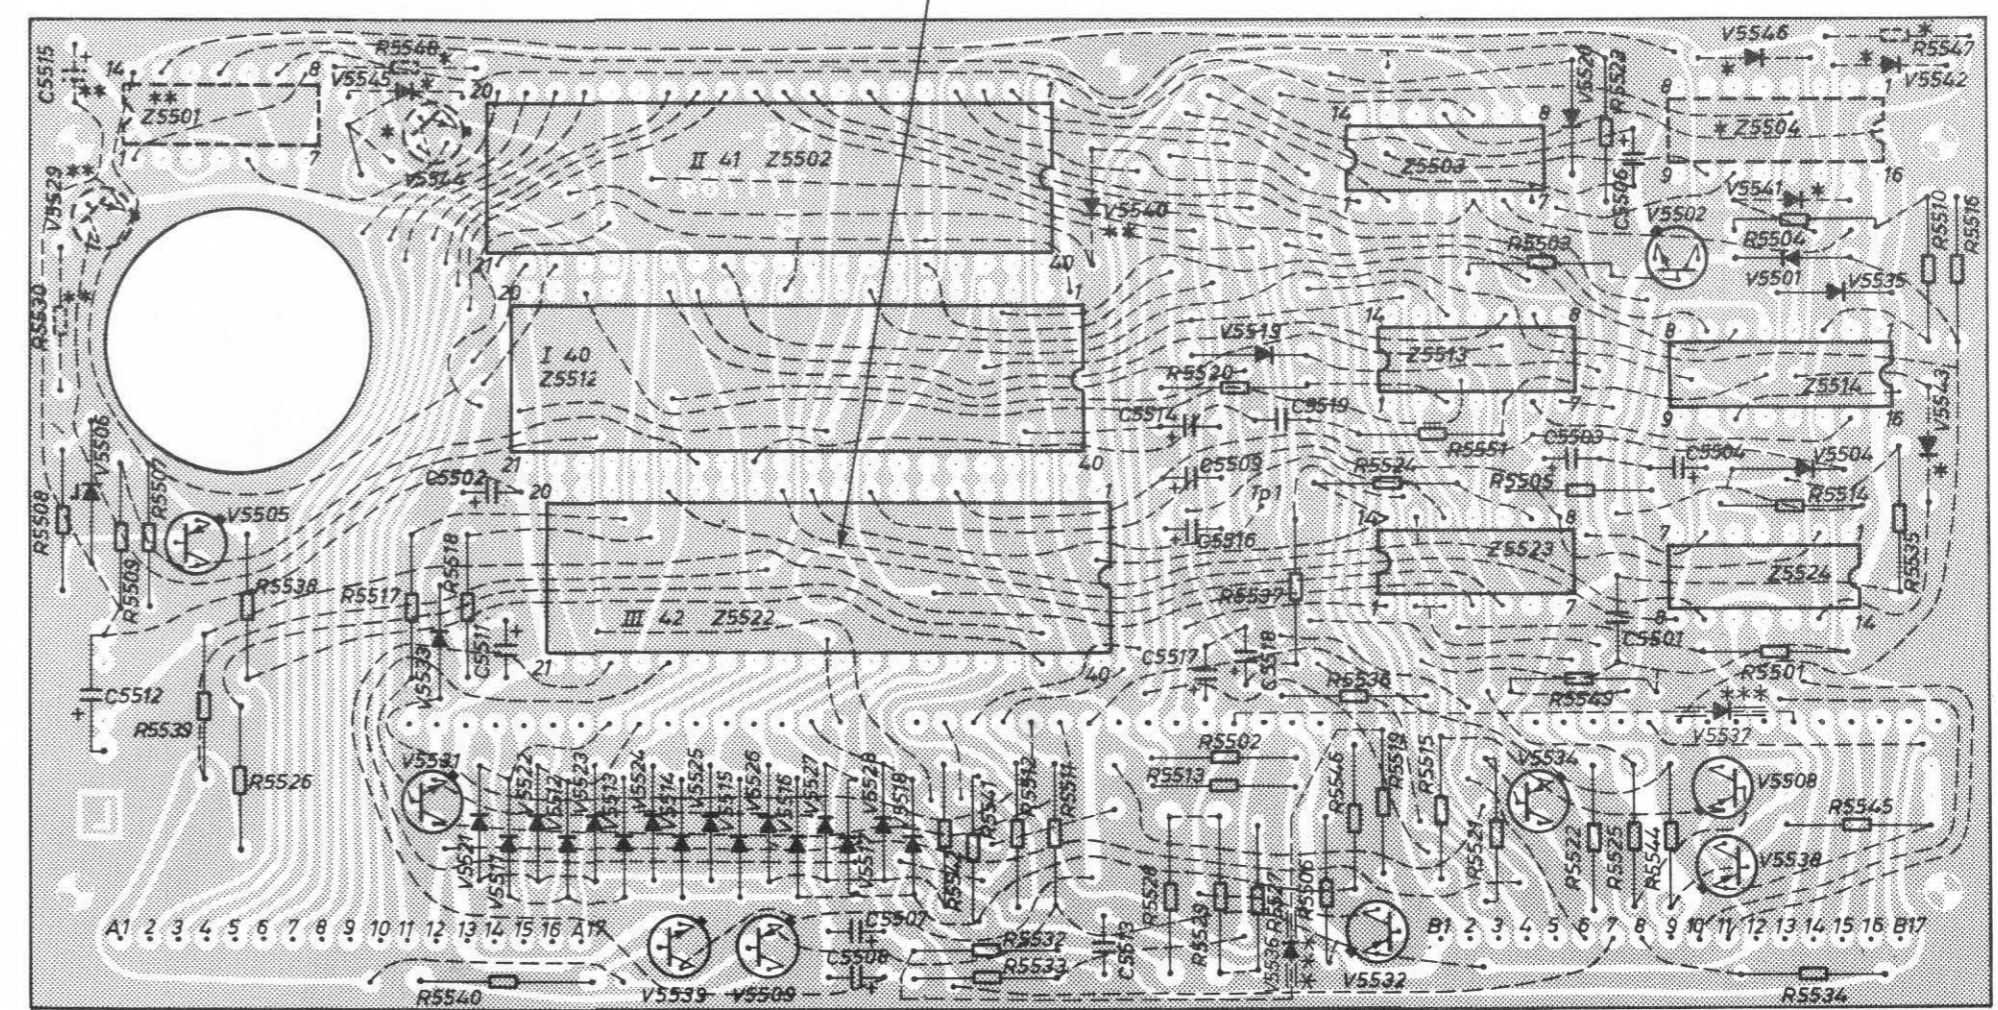

Komponentsida

Schemats korr.-bokstav

19324
 Andra utgåvor
 Reprod.